


Y 32353121.385
X 5534308.287

Y 32358371.385
X 5534308.287

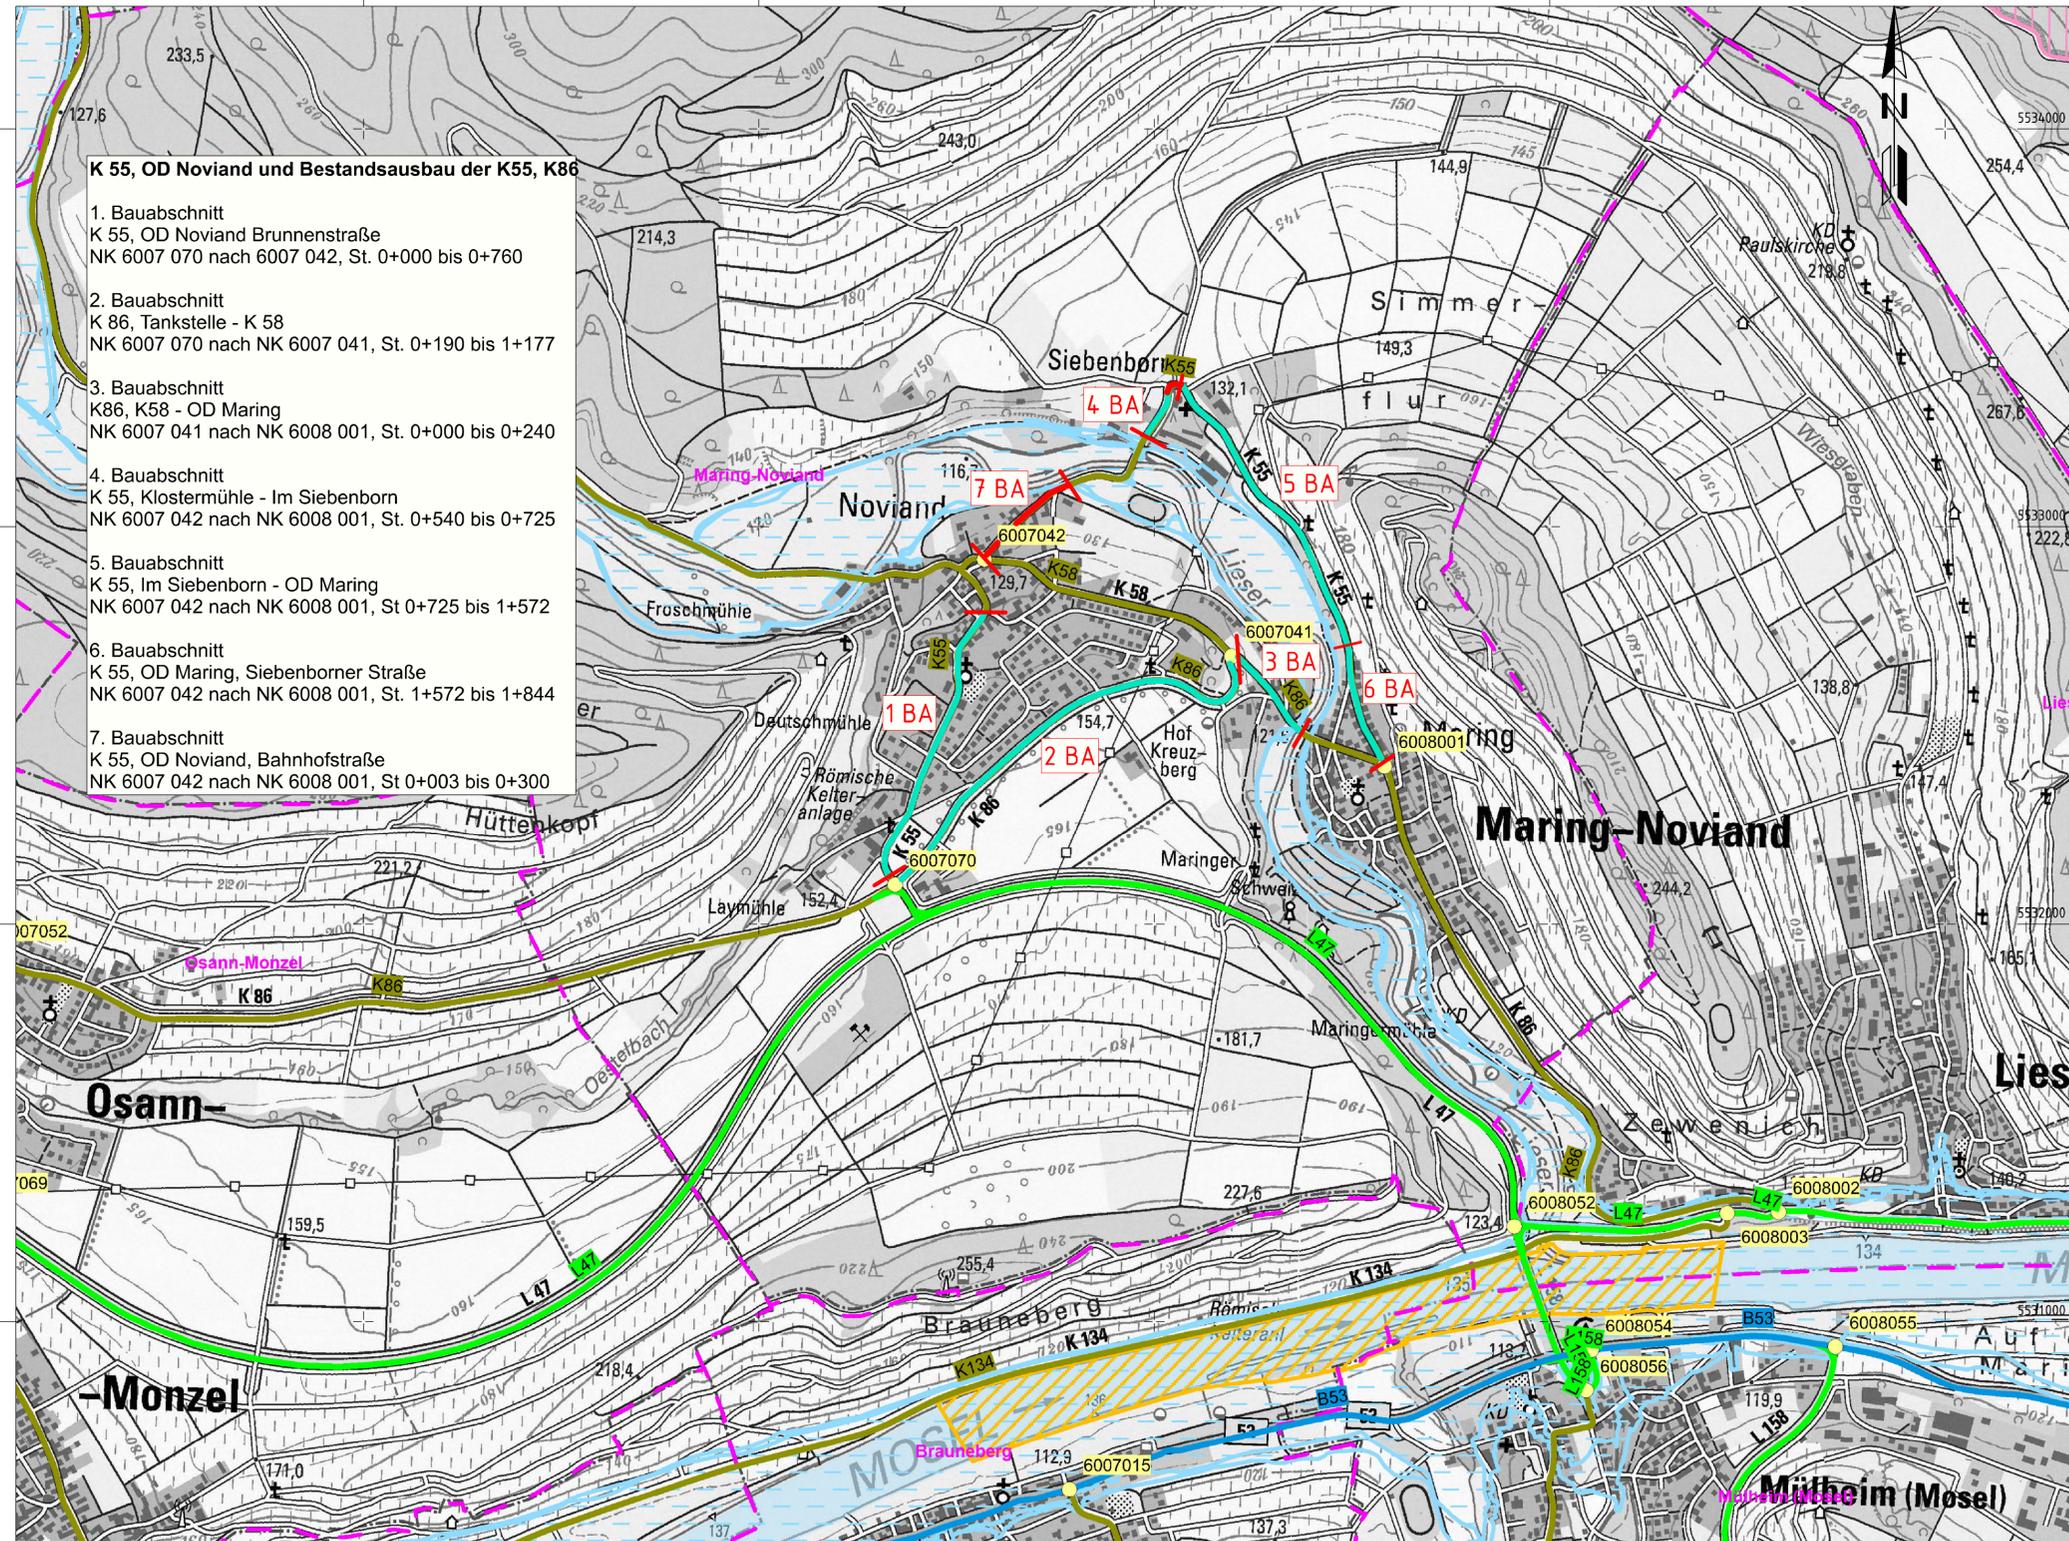

K 55, OD Noviad und Bestandsausbau der K55, K86

1. Bauabschnitt
K 55, OD Noviad Brunnenstraße
NK 6007 070 nach 6007 042, St. 0+000 bis 0+760
2. Bauabschnitt
K 86, Tankstelle - K 58
NK 6007 070 nach NK 6007 041, St. 0+190 bis 1+177
3. Bauabschnitt
K86, K58 - OD Maring
NK 6007 041 nach NK 6008 001, St. 0+000 bis 0+240
4. Bauabschnitt
K 55, Klostermühle - Im Siebenborn
NK 6007 042 nach NK 6008 001, St. 0+540 bis 0+725
5. Bauabschnitt
K 55, Im Siebenborn - OD Maring
NK 6007 042 nach NK 6008 001, St. 0+725 bis 1+572
6. Bauabschnitt
K 55, OD Maring, Siebenborner Straße
NK 6007 042 nach NK 6008 001, St. 1+572 bis 1+844
7. Bauabschnitt
K 55, OD Noviad, Bahnhofstraße
NK 6007 042 nach NK 6008 001, St. 0+003 bis 0+300

Zeichenerklärung

Straßennetz / Verwaltung

- A1** Bundesautobahn
- B50** Bundesstraße
- L43** Landesstraße
- K34** Kreisstraße
- sonstige Straße
- Baumaßnahme/Vollausbau (382 m)
- Baumaßnahme/Bestandsausbau (3.006 m)
- Kreisgrenze
- Gemeindegrenze
- NK 6105 052 Netzknoten
- nach Daun nächster Ort

**Schutzgebiete
Natur, Landschaft, Wasser**

- FFH-Gebiet
- Europäisches Vogelschutzgebiet
- Naturschutzgebiet
- Nationalpark
- Landschaftsschutzgebiet
- Naturpark
- Überschwemmungsgebiet
- Heilquellenschutzgebiet
- Wasserschutzzone I / II
- Wasserschutzzone III

BAUENTWURF

Rheinland-Pfalz

Landesbetrieb Mobilität
Trier
Dasbachstr. 15 c · 54292 Trier
Tel: 0651/9796-0 · Fax: 0651/9796-1480

K055 OD Noviad Bahnhofstraße		
Anlage: 03		
Blatt Nr.: 01		
Maßnahmen Nr.: A.22-14-0031		
bearbeitet	Datum	Name
gezeichnet	Nov. 2015	Baerle
geprüft	16.03.2017	Bauch
Übersichtslageplan Maßstab 1 : 10000		
von NK: 6007042	nach NK: 6008001	
Entwurfsprüfung: LBM Trier	Datum	Name
Straßenplanung:		
Landespflege:		
Immissionsschutz:		
Nr.	Art der Änderung	Datum
1		
2		
3		
4		
5		
6		
aufgestellt:		
Trier, den 24.03.2017 gez. Bayer		
Datum Vermessung: 2014		
Datengrundlage Geobasisdaten: ©GeoBasis-DE/LVermGeoRP2002-04		

Y 32353121.385
X 5530438.286

Y 32358371.385
X 5530438.286