


ENTWÄSSERUNGSTECHNISCHER BEGLEITPLAN, ZUM BEBAUUNGSPLAN OG MARING-NOVIAND, TEILGEBIET "AN DER RÖMERKELTER"


Lageplan, M.: 1:500




ÜBERSICHTSKARTE, M.: 1:5.000

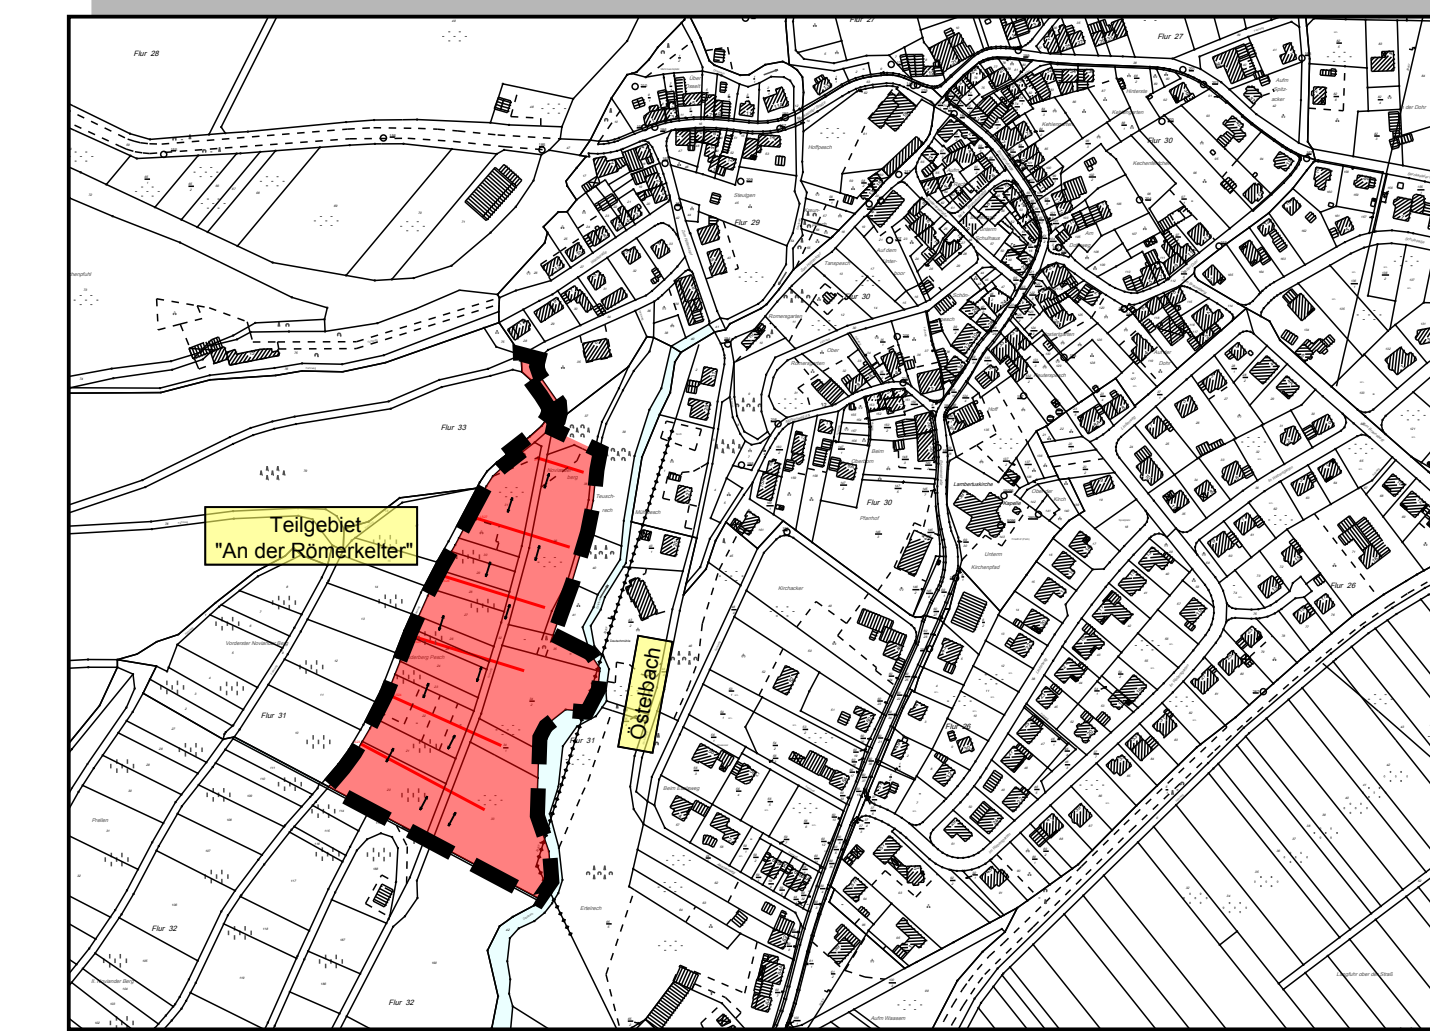


LEGENDE

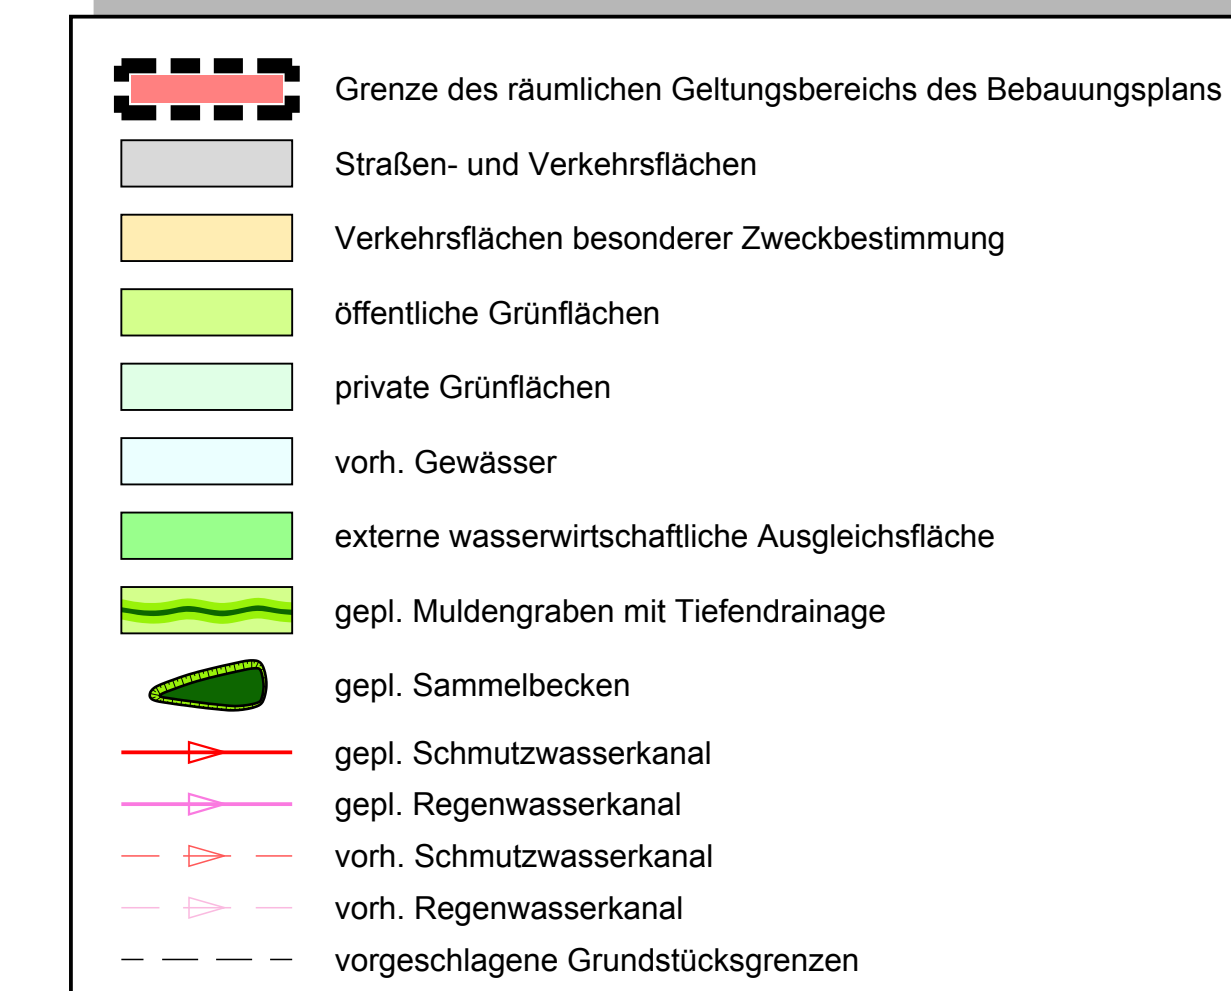

DETAIL SYSTEM TIEFENDRAINAGE

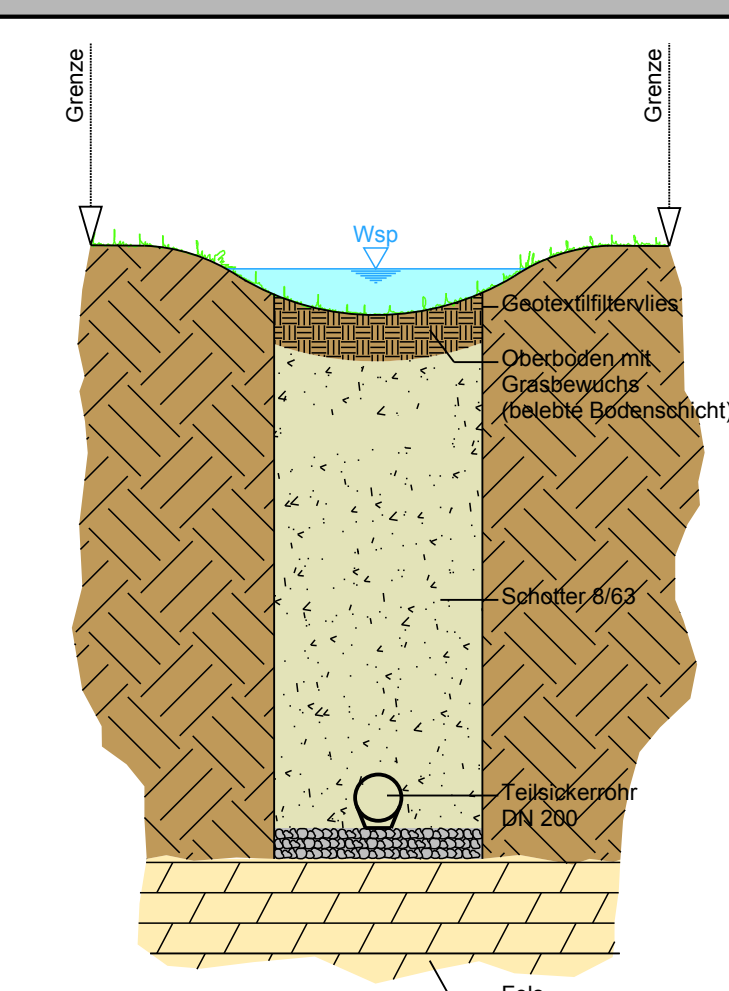


EMPFEHLUNG FÜR DIE REGENWASSERNUTZUNG

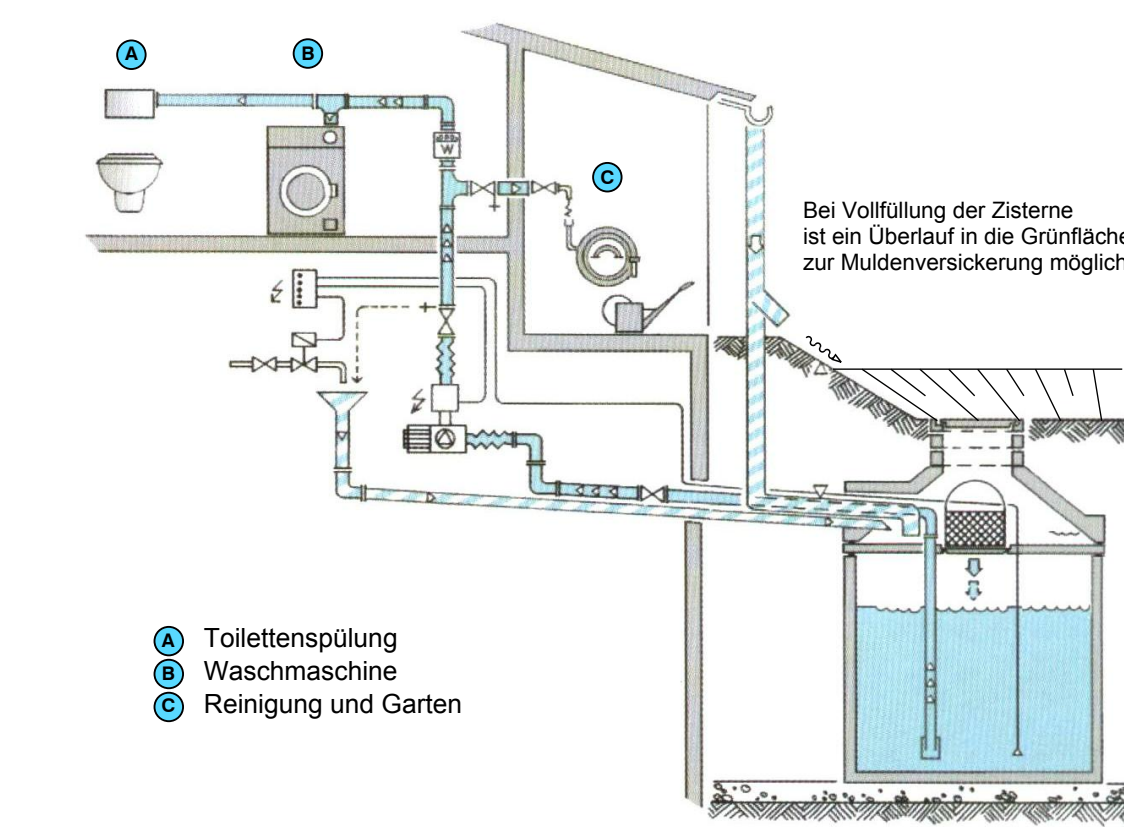

Die Empfehlung des Bundesgesundheitsministerium zum Umgang mit Regenwasser sind zu beachten!

WASSERDURCHLÄSSIGE BEFESTIGUNG

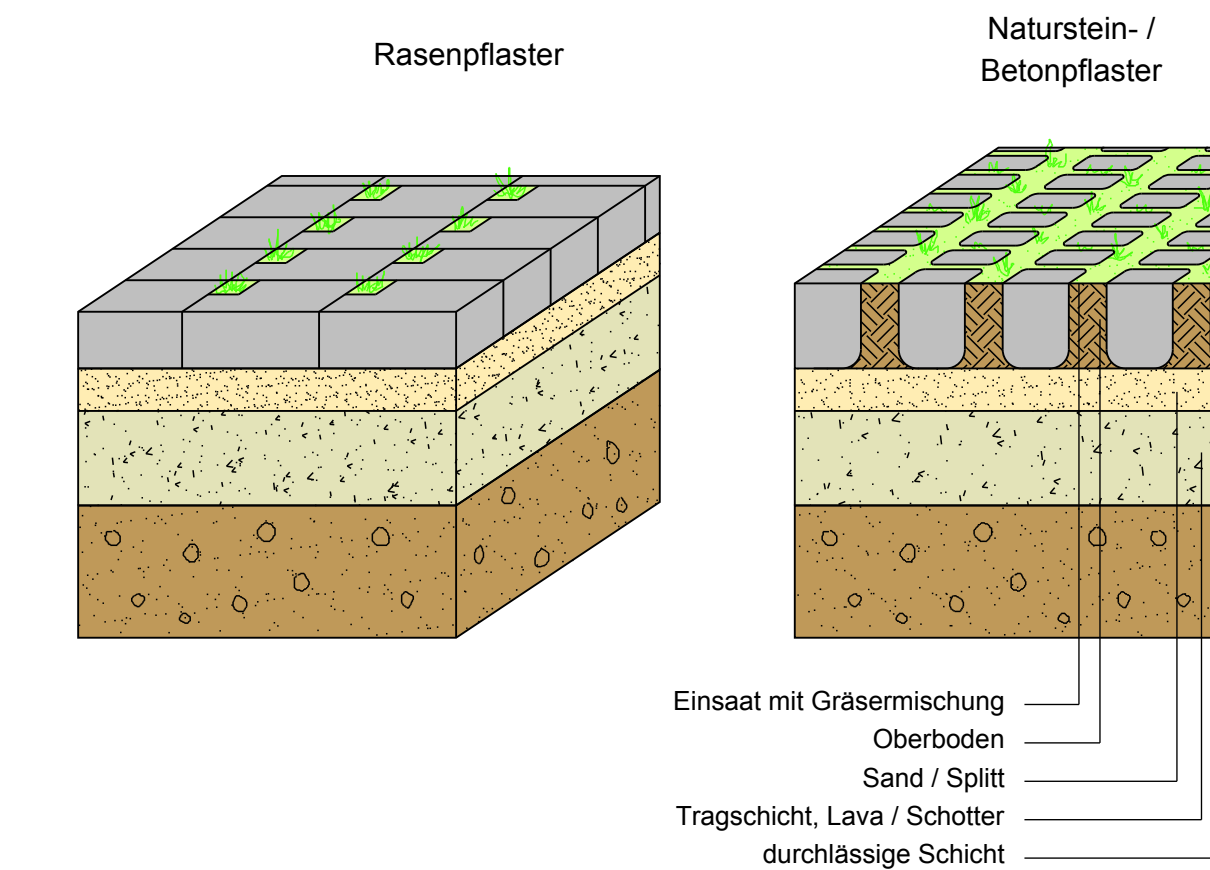

Verfasser:



Straßenbau - Bauplanung - Wasserwirtschaft - Ing.-Vermessung
 & Systeme - Wasserversorgung - Wasserbau - Konstr. Ingenieurbau
 Maschinenbau - Abwassertechnik - Kanalsanierung - SiGe-Koordination

54516 Wittlich Eichenstraße 45
 fon: 0 65 71 / 90 25-0 fax: 0 65 71/90 25-29
 mail: info@reihnsner.de page: www.reihnsner.de

Entwässerungstechnischer Begleitplan
als Anlage zum Bebauungsplan
im Teilgebiet "An der Römerkelter"
in der Ortsgemeinde Maring-Noviant

09. Juni 2005