


Übersicht BA1

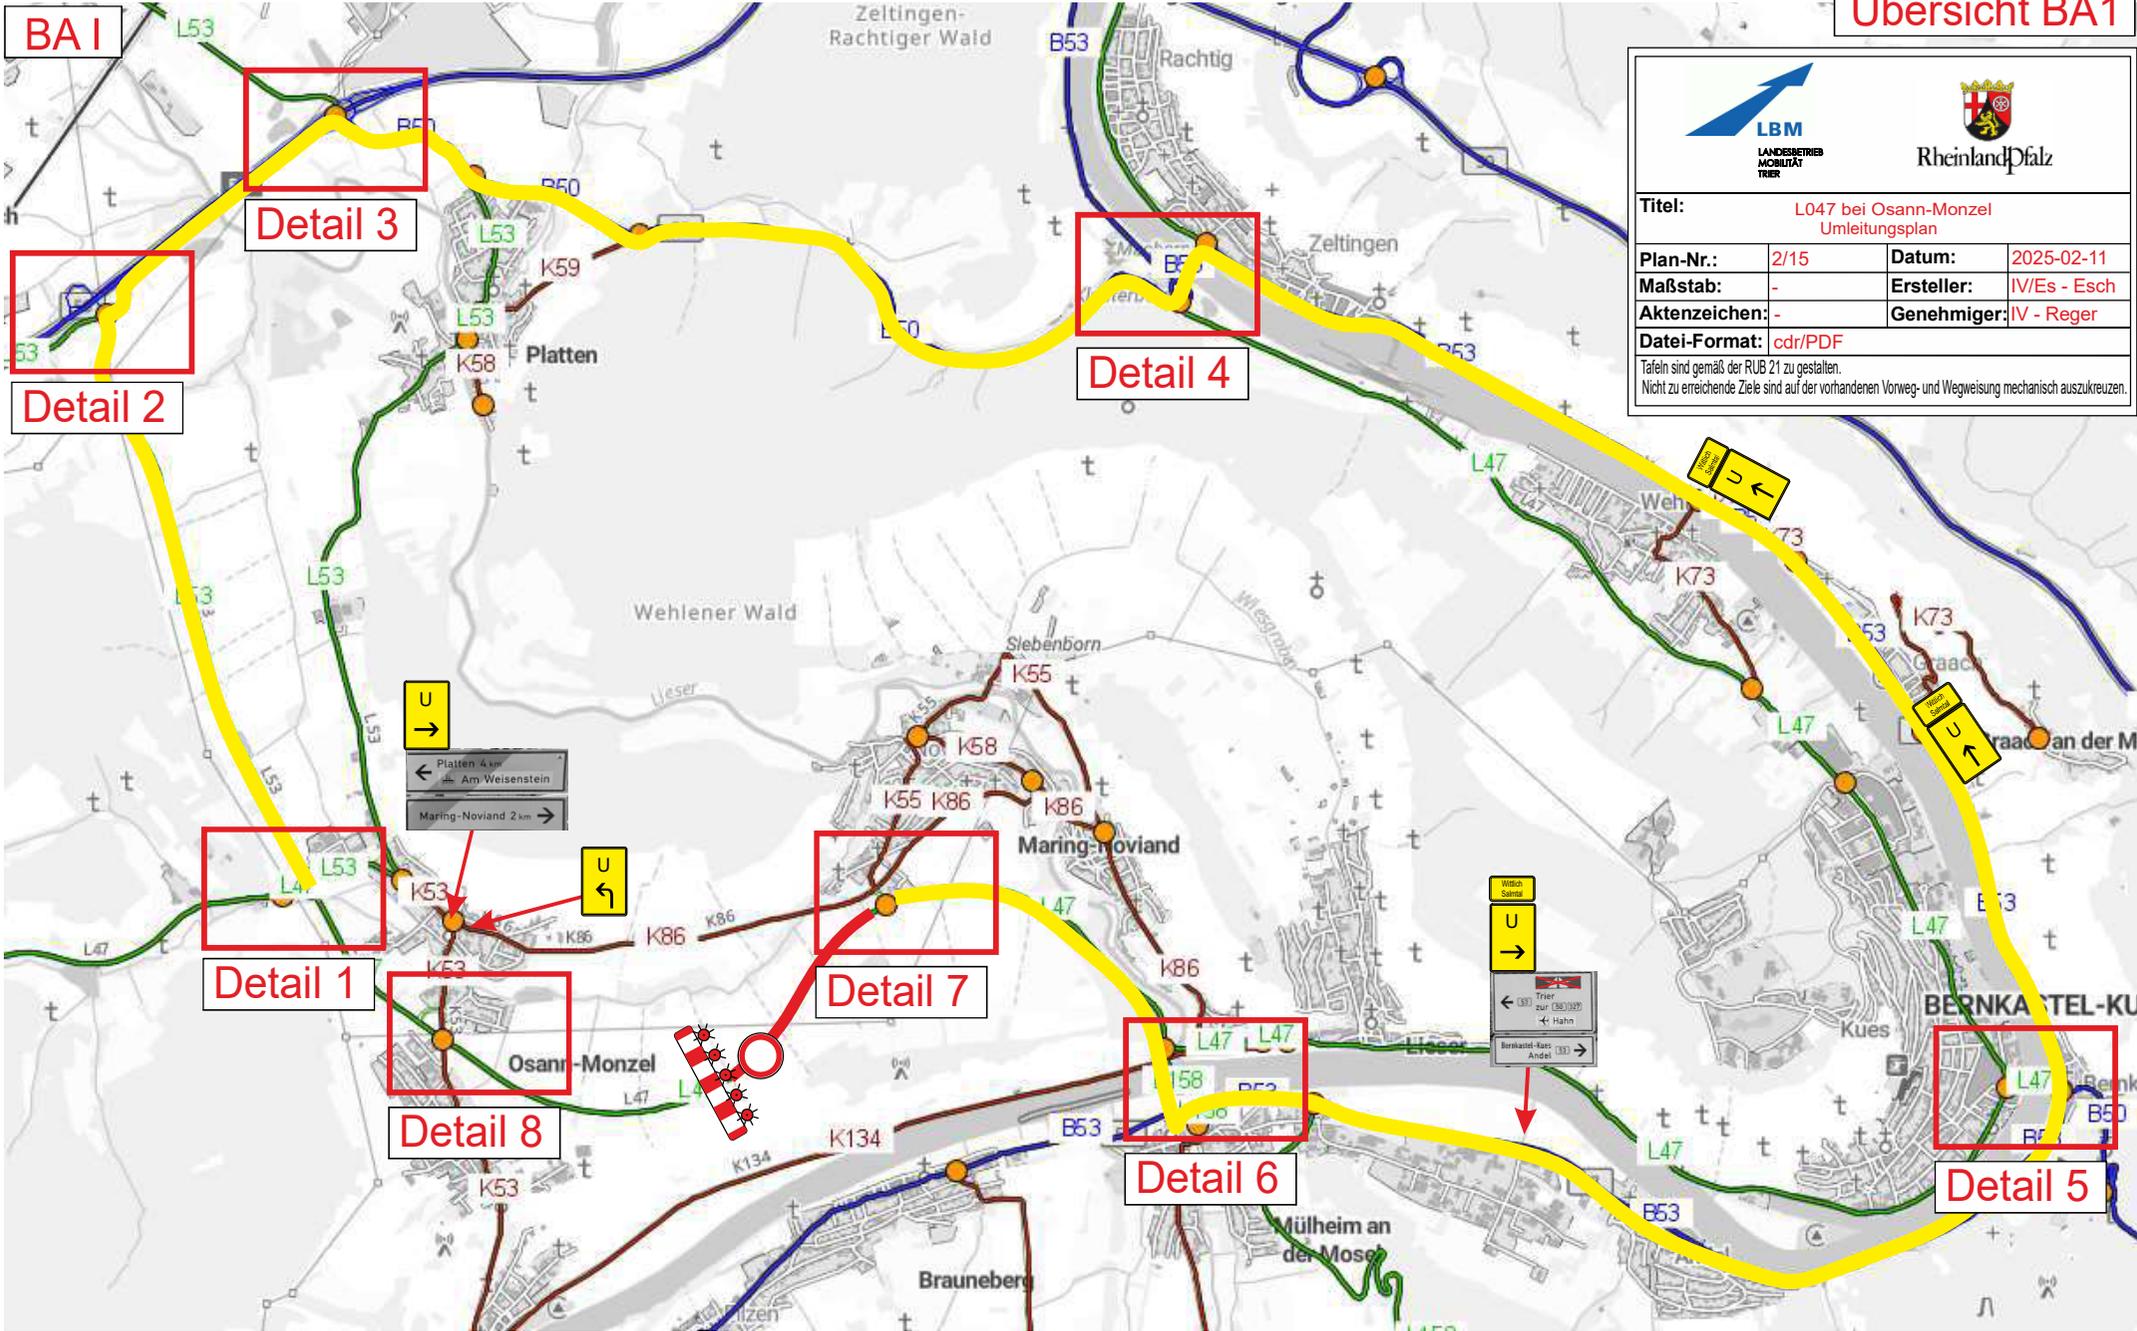

LBM
LANDESBETRIEB
MOBILITÄT
TRIER


Rheinland-Pfalz


Titel: L047 bei Osann-Monzel
Umleitungsplan

Plan-Nr.:	2/15	Datum:	2025-02-11
Maßstab:	-	Ersteller:	IV/Es - Esch
Aktenzeichen:	-	Genehmiger:	IV - Reger
Datei-Format:	cdr/PDF		

Tafeln sind gemäß der RUB 21 zu gestalten.
Nicht zu erreichende Ziele sind auf der vorhandenen Vorweg- und Wegweisung mechanisch auszukreuzen.



Titel: L047 bei Osann-Monzel Umleitungsplan		
Plan-Nr.:	3/15	Datum: 2025-02-11
Maßstab:	-	Ersteller: IV/Es - Esch
Aktenzeichen:	-	Genehmiger: IV - Reger
Datei-Format: cdr/PDF		
Tafeln sind gemäß der RUB 21 zu gestalten. Nicht zu erreichende Ziele sind auf der vorhandenen Vorweg- und Wegweisung mechanisch auszukreuzen.		

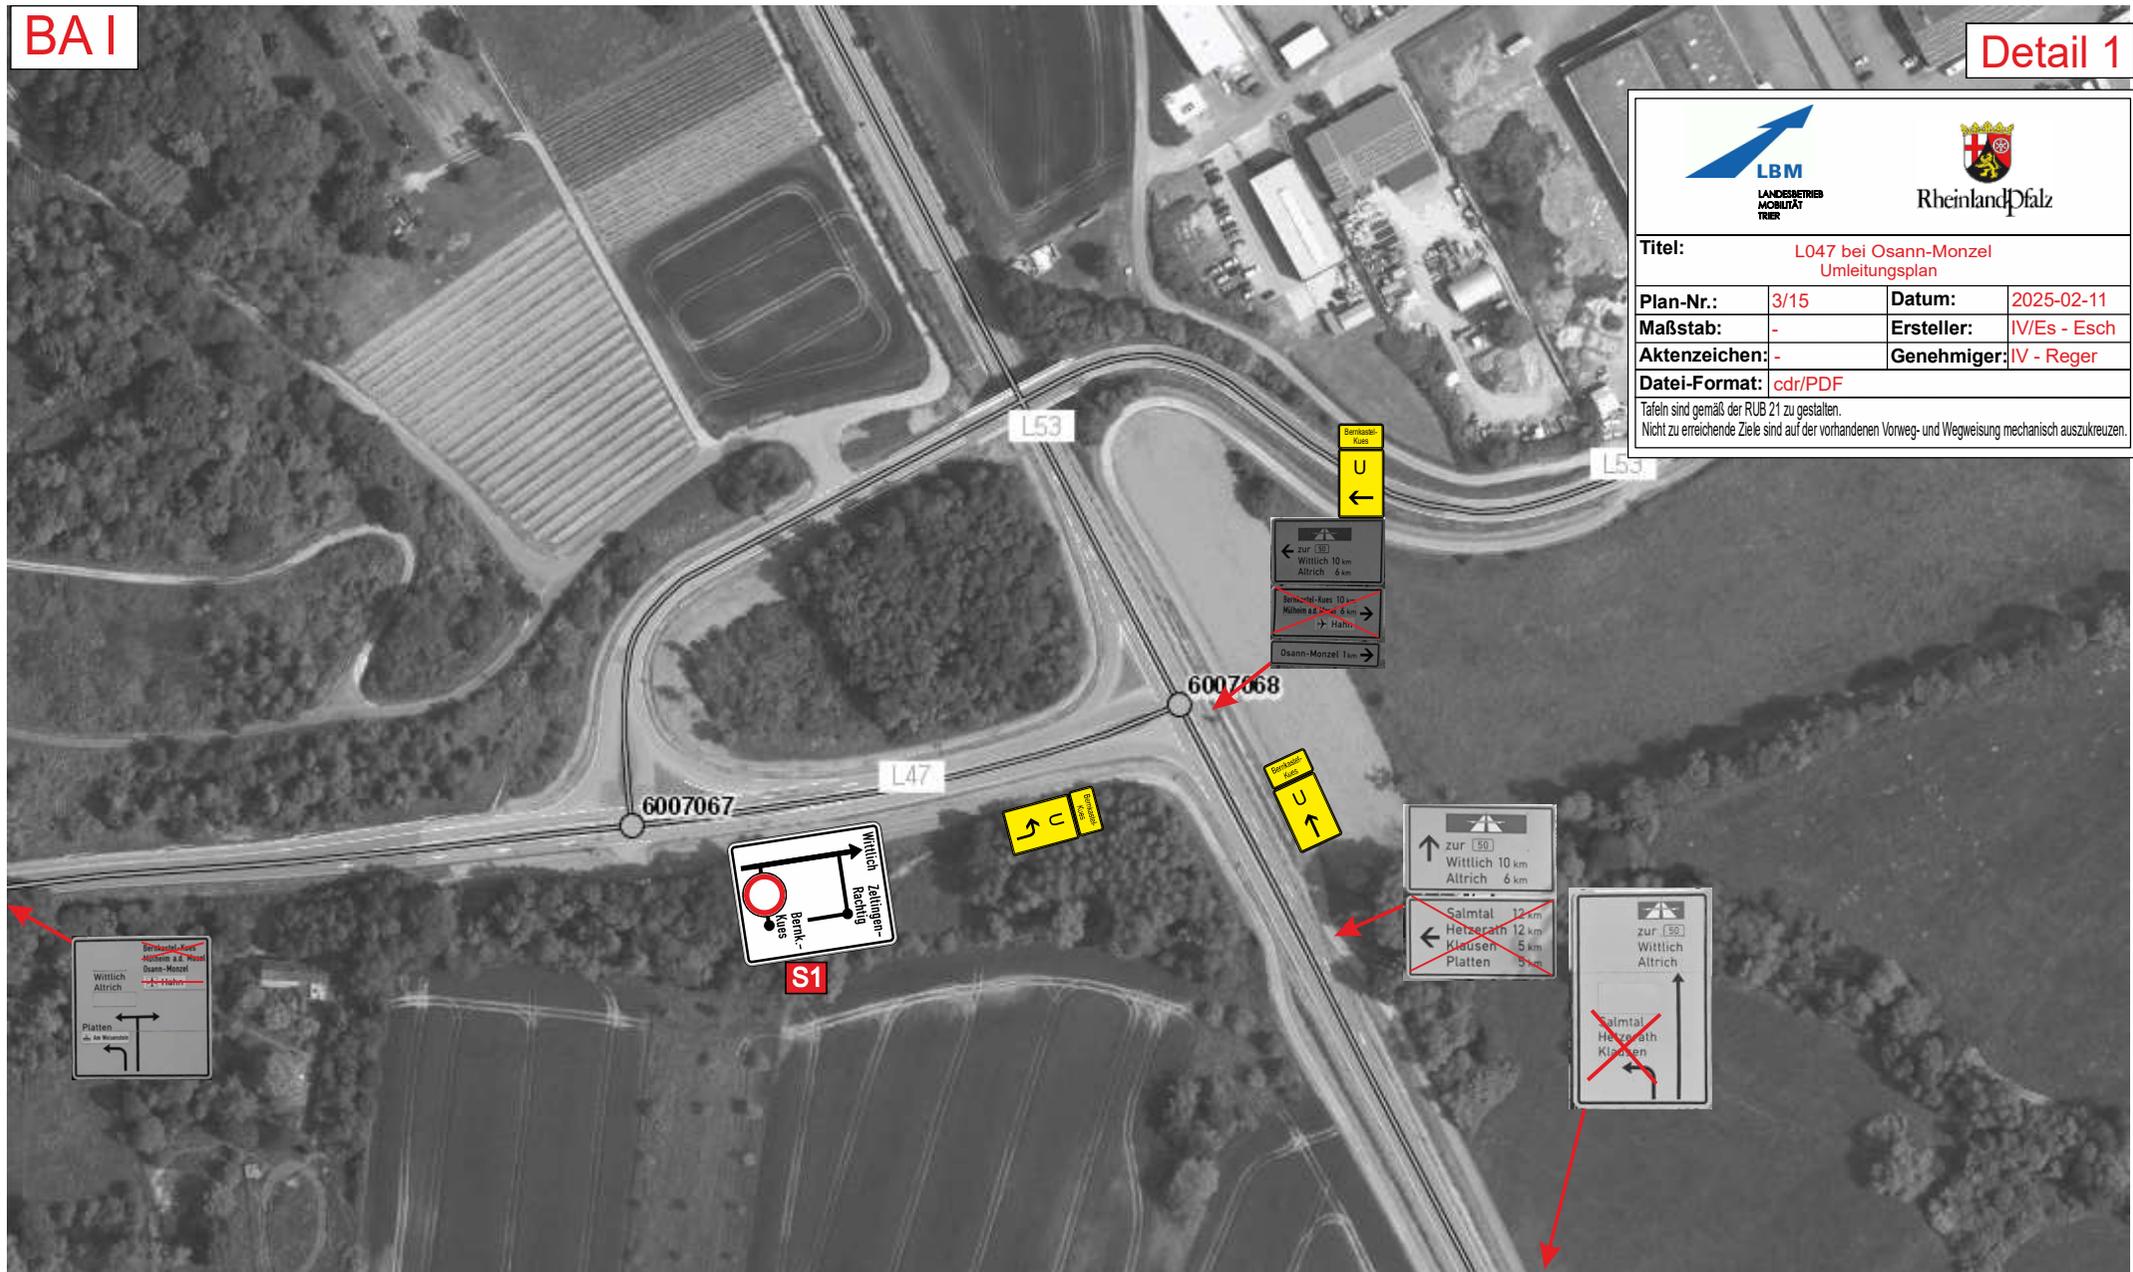

~~Osann-Monzel~~
~~Hahn~~

Wittlich
Altrich

Platten

Wittlich

S1


U
↓

zur [50]
Wittlich 10 km
Altrich 6 km


→ Hahn

Osann-Monzel 1 km



U
↓

zur [50]
Wittlich 10 km
Altrich 6 km

~~Salmtal 12 km
Hetzerath 12 km
Klausen 5 km
Platten 5 km~~

zur [50]
Wittlich
Altrich

~~Salmtal
Hetzerath
Klausen~~

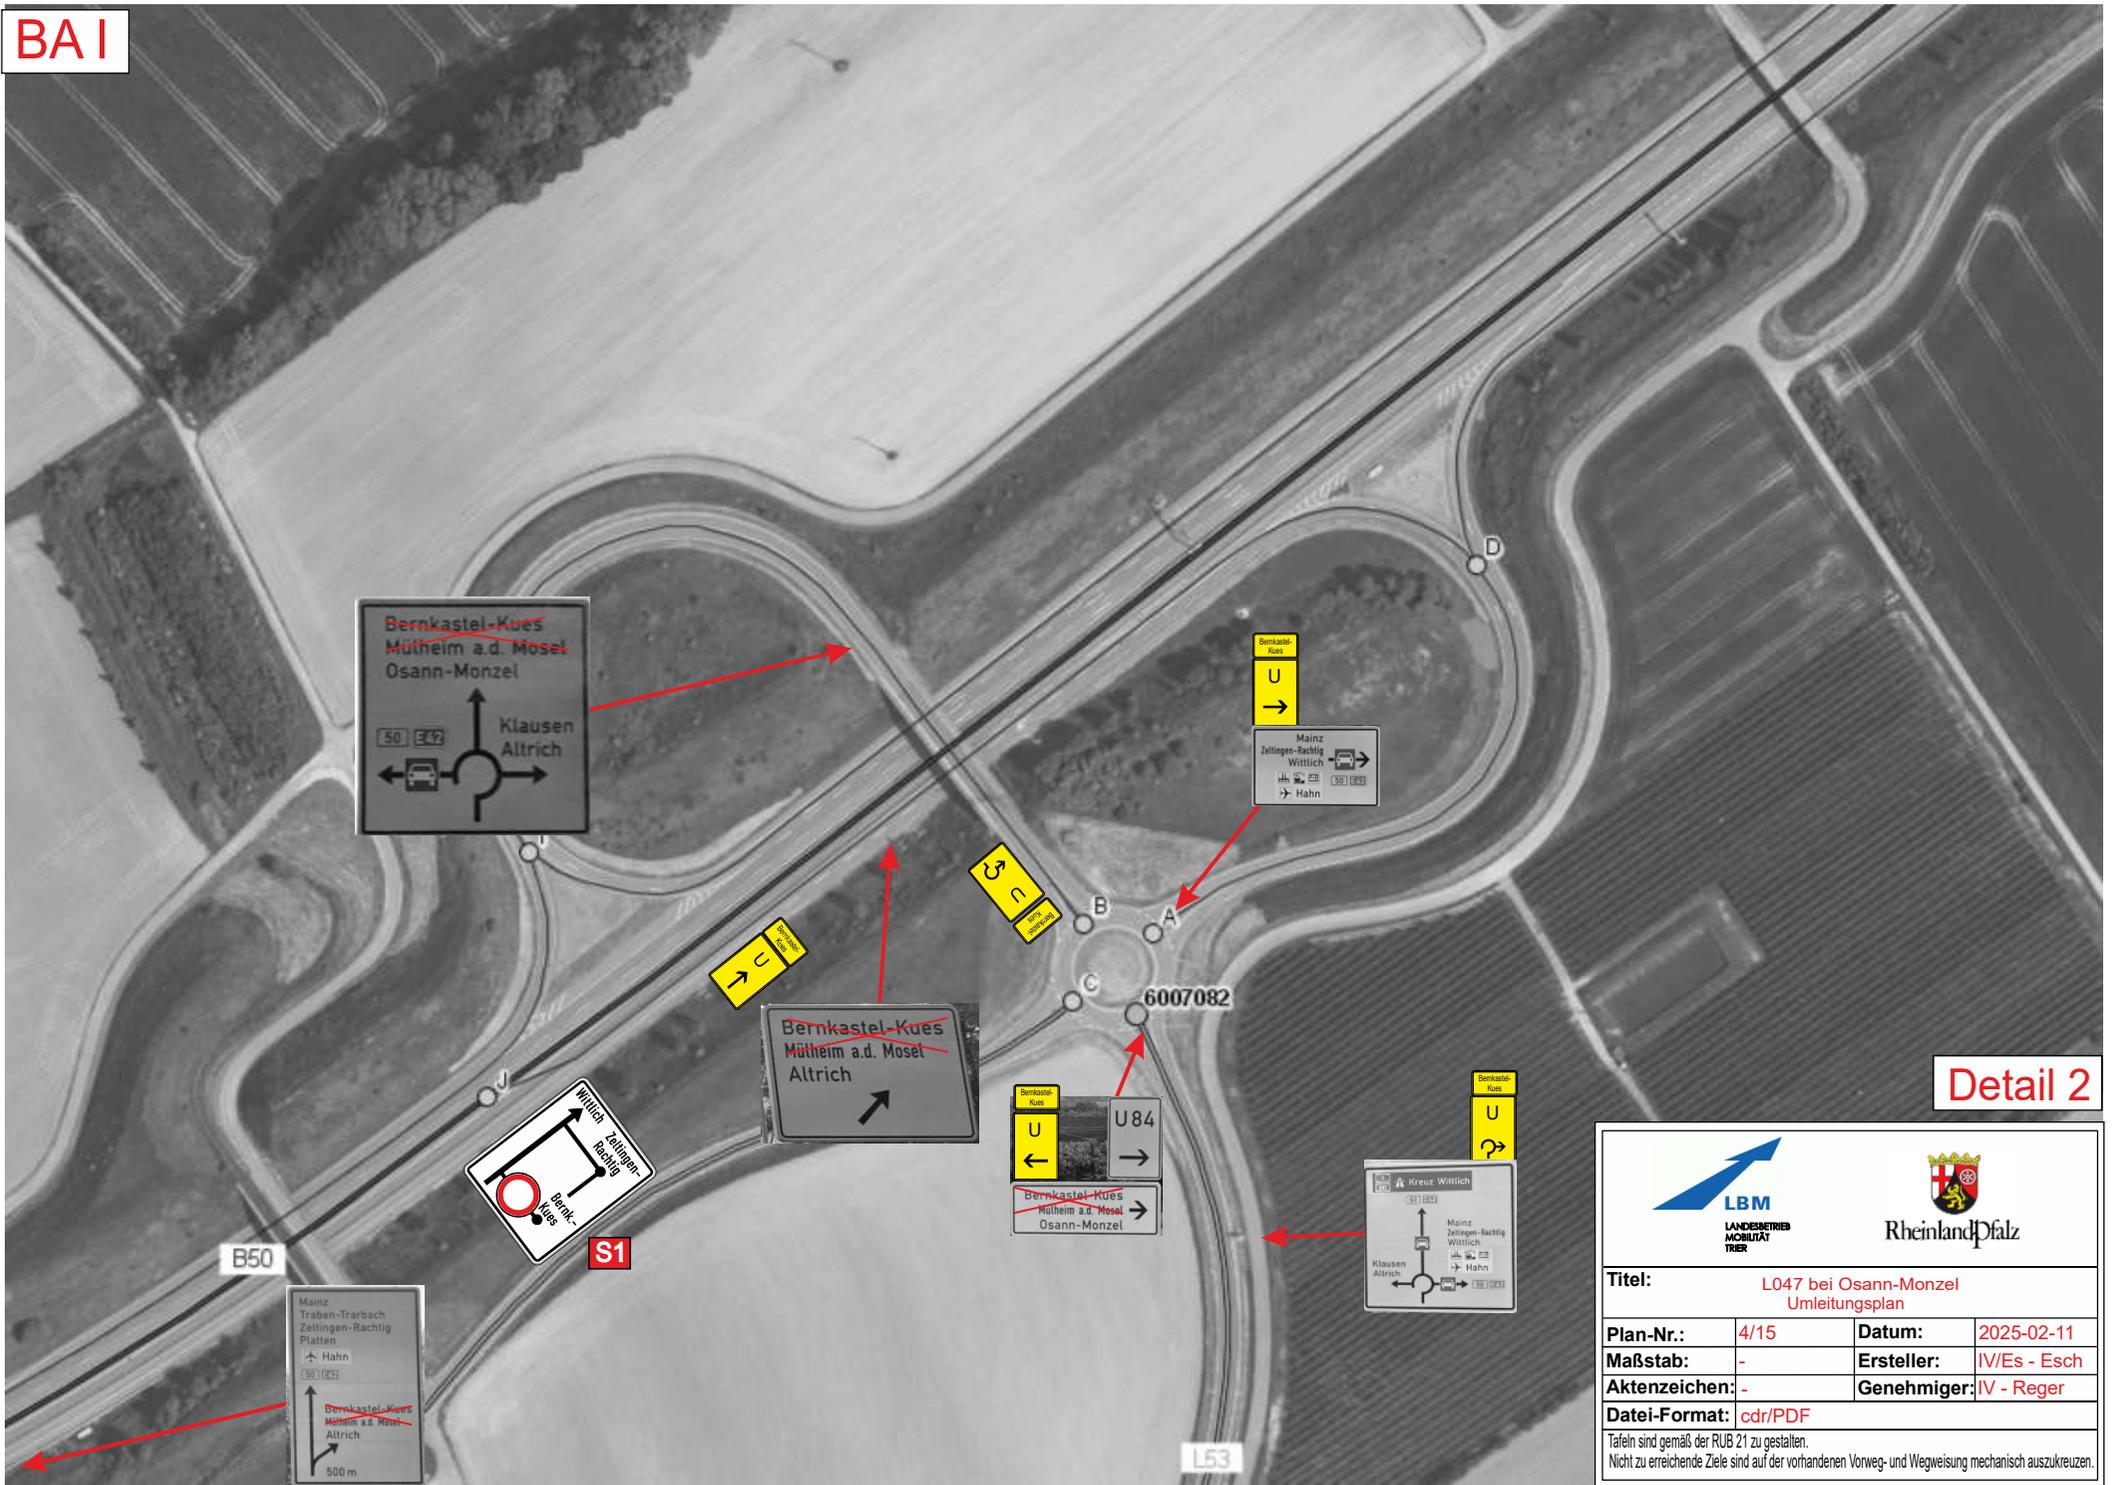




Titel: L047 bei Osann-Monzel Umleitungsplan			
Plan-Nr.:	4/15	Datum:	2025-02-11
Maßstab:	-	Ersteller:	IV/Es - Esch
Aktenzeichen:	-	Genehmiger:	IV - Reger
Datei-Format:	cdr/PDF		
Tafeln sind gemäß der RUB 21 zu gestalten. Nicht zu erreichende Ziele sind auf der vorhandenen Vorweg- und Wegweisung mechanisch auszukreuzen.			

BA I




Detail 3



Titel:	L047 bei Osann-Monzel Umleitungsplan		
Plan-Nr.:	5/15	Datum:	2025-02-11
Maßstab:	-	Ersteller:	IV/Es - Esch
Aktenzeichen:	-	Genehmiger:	IV - Reger
Datei-Format:	cdr/PDF		

Tafeln sind gemäß der RUB 21 zu gestalten.
Nicht zu erreichende Ziele sind auf der vorhandenen Vorweg- und Wegweisung mechanisch auszukreuzen.

BA I

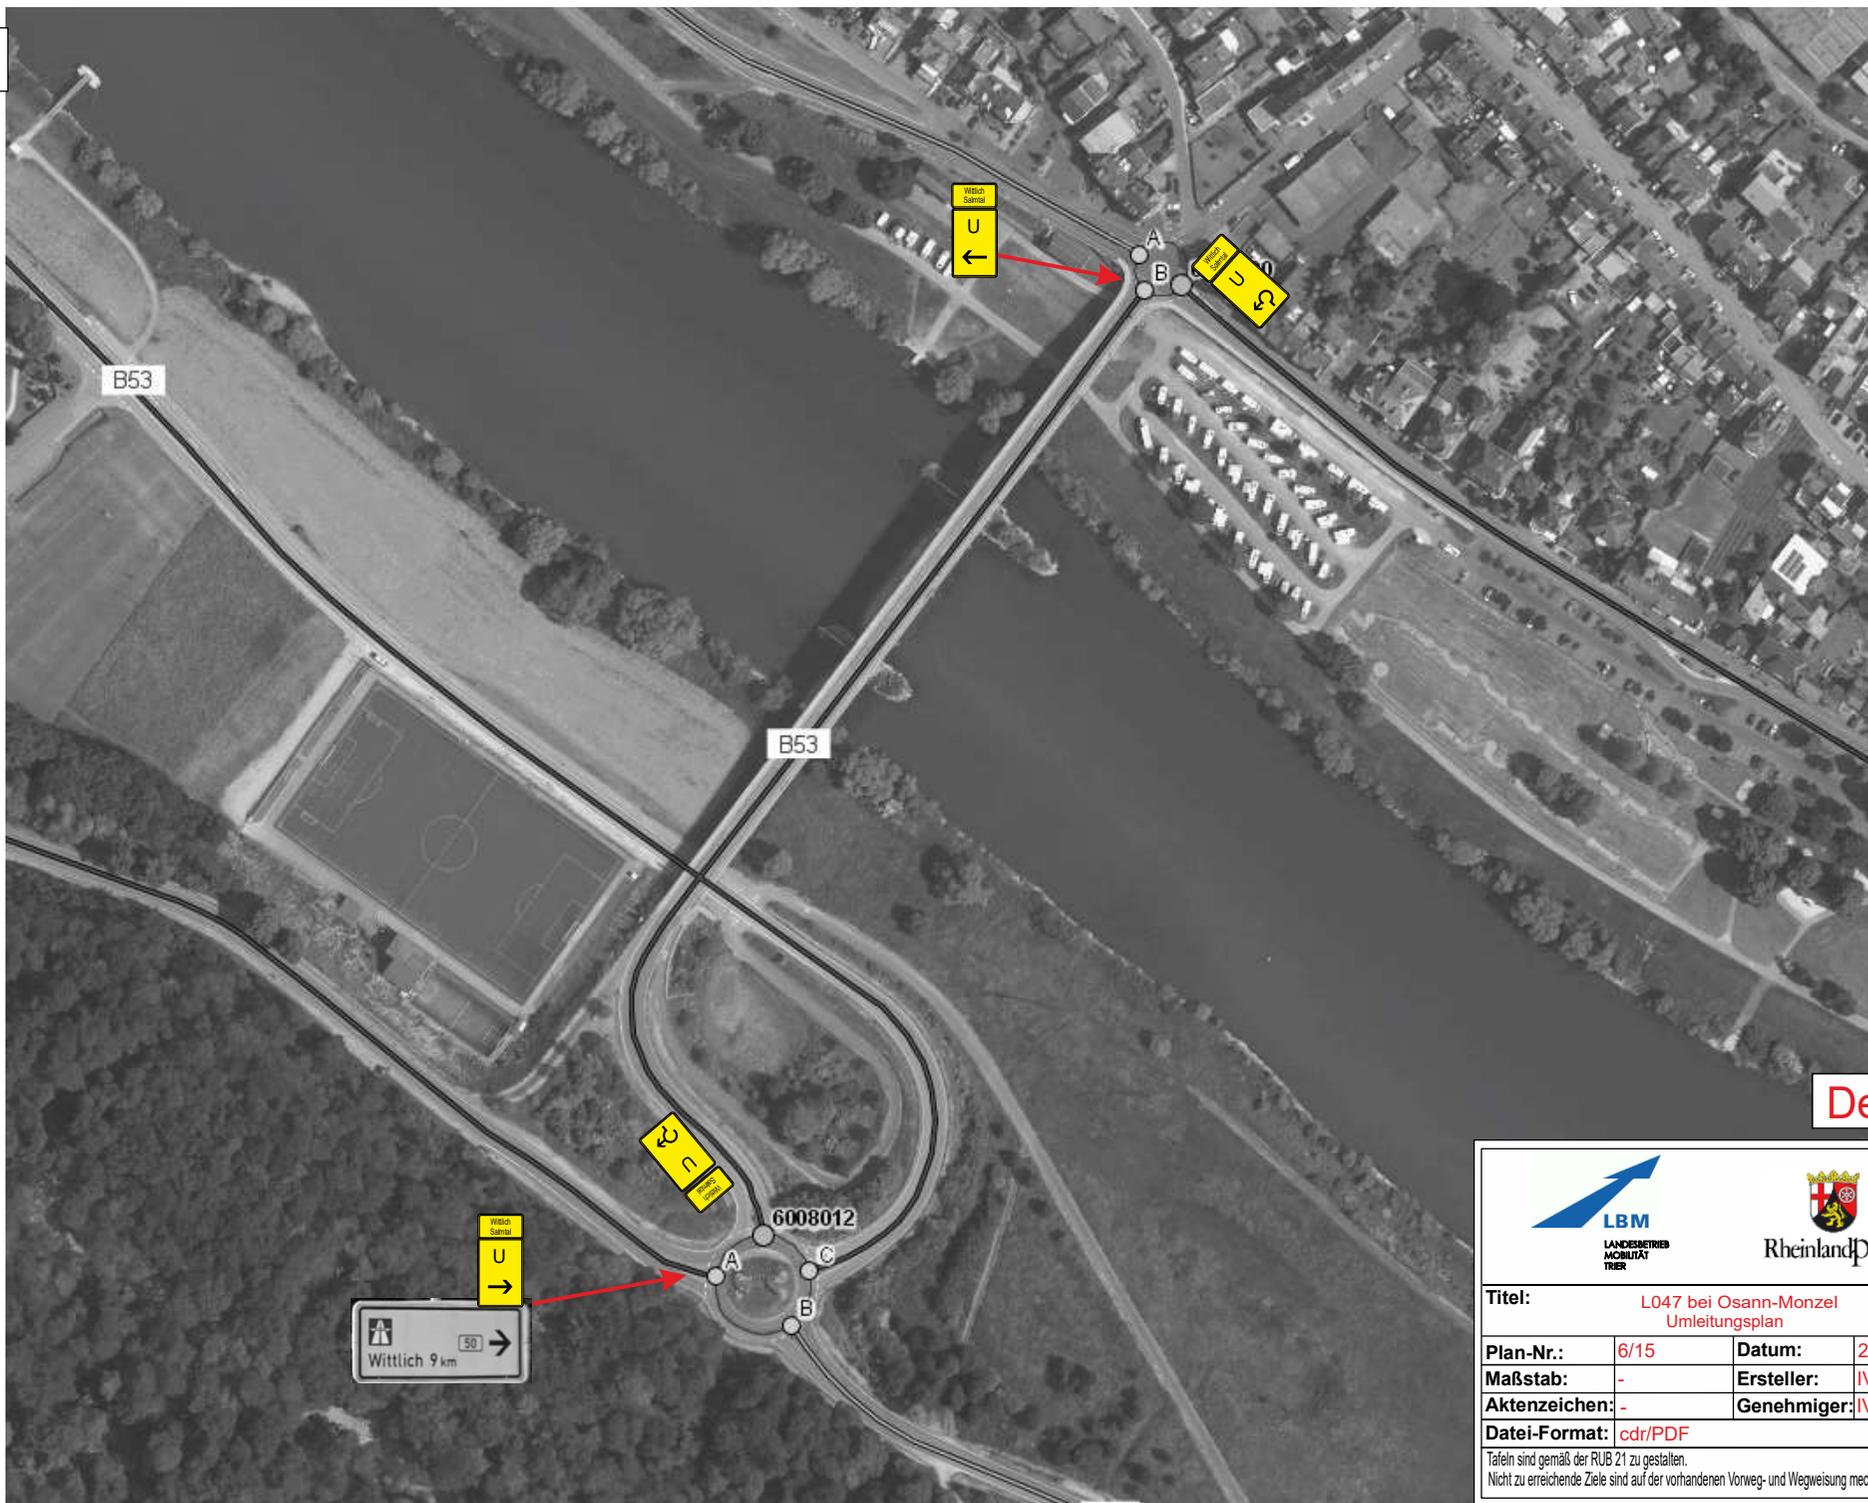


Detail 4



Titel:	L047 bei Osann-Monzel Umleitungsplan		
Plan-Nr.:	6/15	Datum:	2025-02-11
Maßstab:	-	Ersteller:	IV/Es - Esch
Aktenzeichen:	-	Genehmiger:	IV - Reger
Datei-Format:	cdr/PDF		

Tafeln sind gemäß der RUB 21 zu gestalten.
Nicht zu erreichende Ziele sind auf der vorhandenen Vorweg- und Wegweisung mechanisch auszukreuzen.

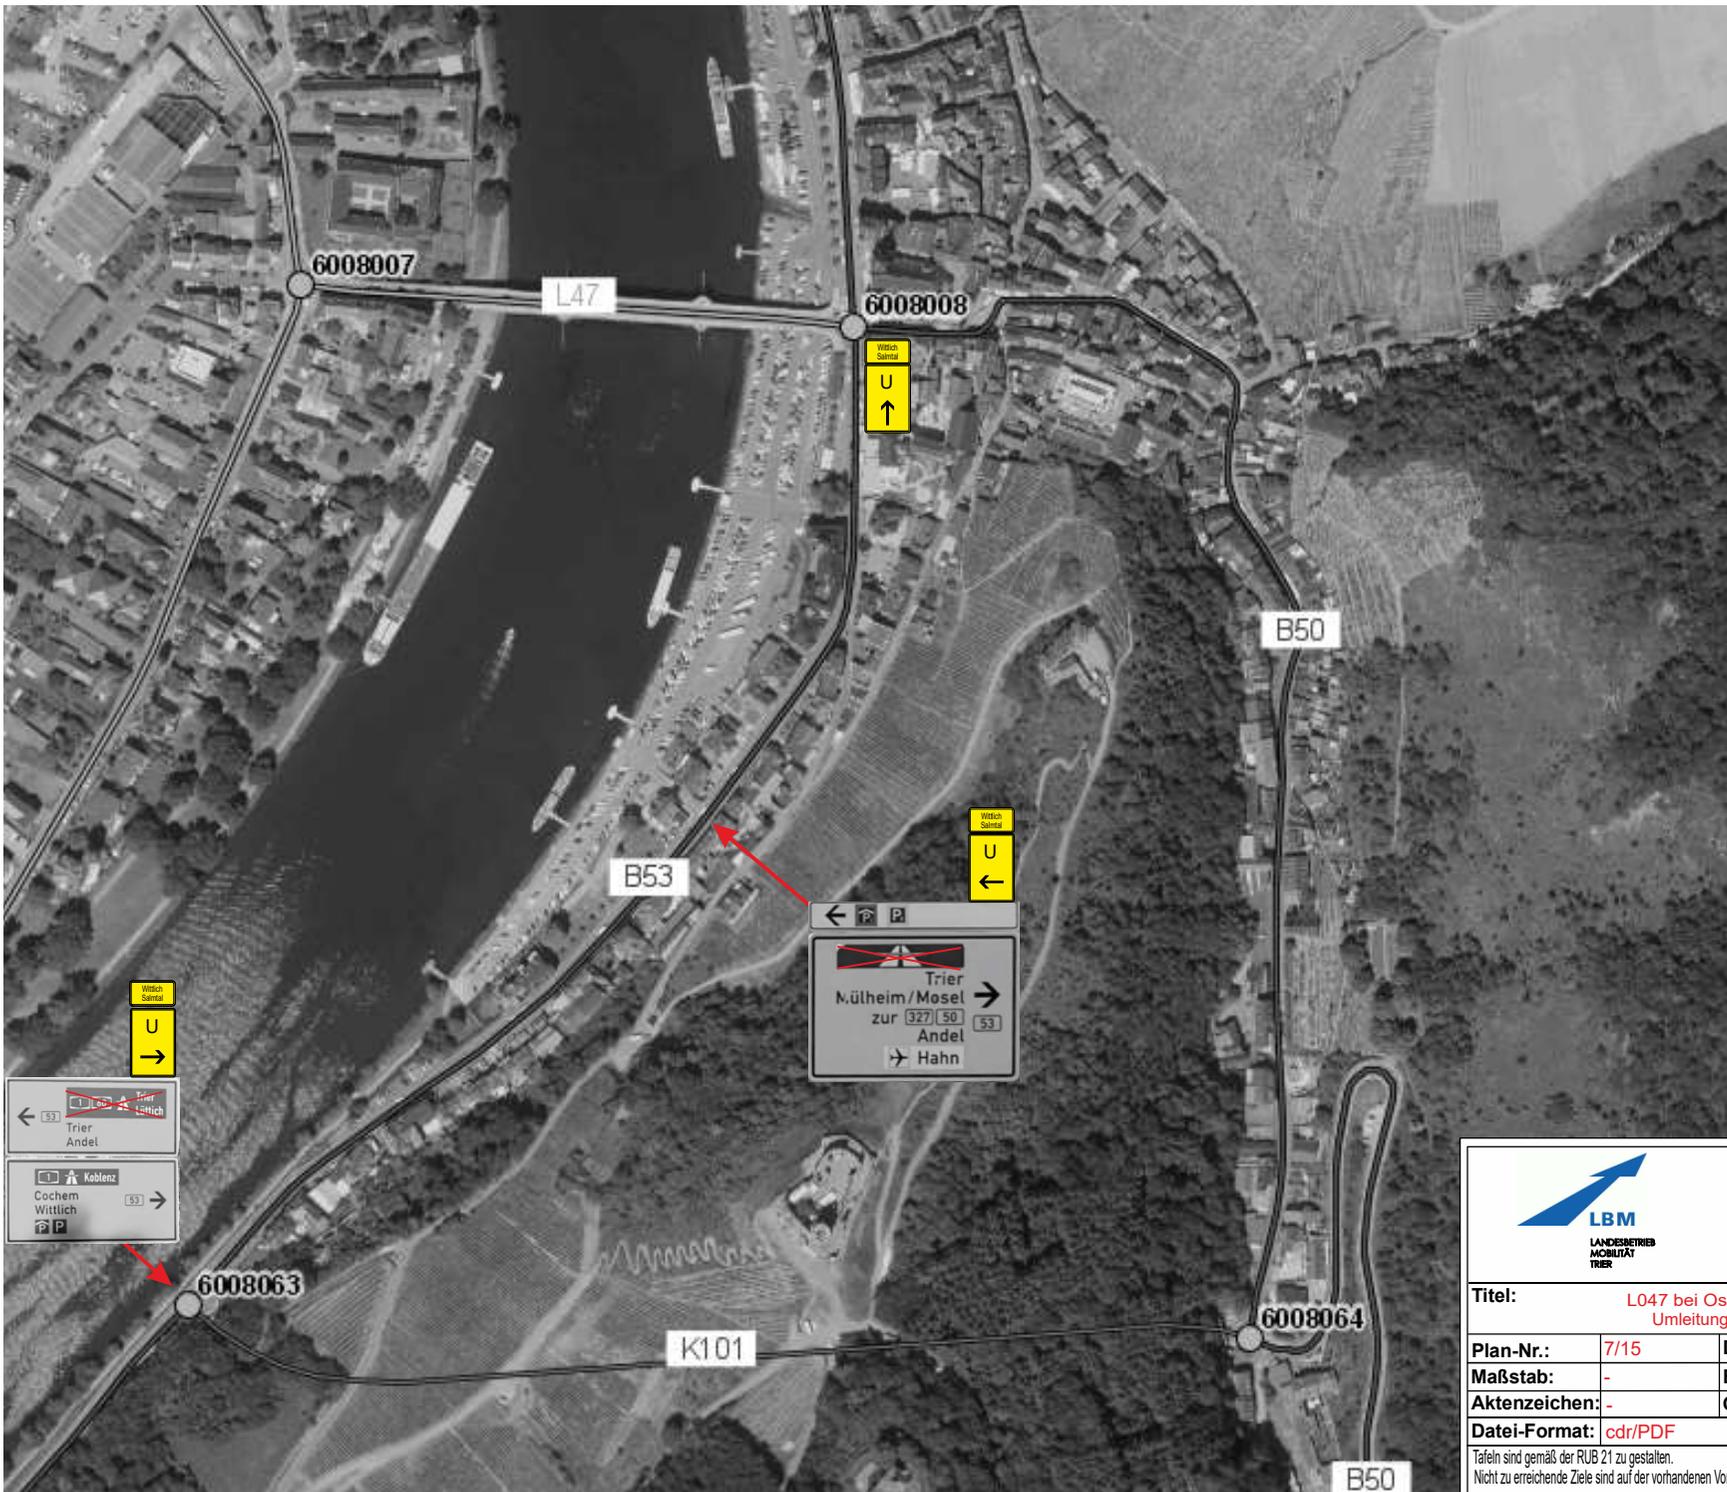


Detail 5



Titel:	L047 bei Osann-Monzel Umleitungsplan		
Plan-Nr.:	7/15	Datum:	2025-02-11
Maßstab:	-	Ersteller:	IV/Es - Esch
Aktenzeichen:	-	Genehmiger:	IV - Reger
Datei-Format:	cdr/PDF		
<small>Tafeln sind gemäß der RUB 21 zu gestalten. Nicht zu erreichende Ziele sind auf der vorhandenen Vorweg- und Wegweisung mechanisch auszukreuzen.</small>			

BA I

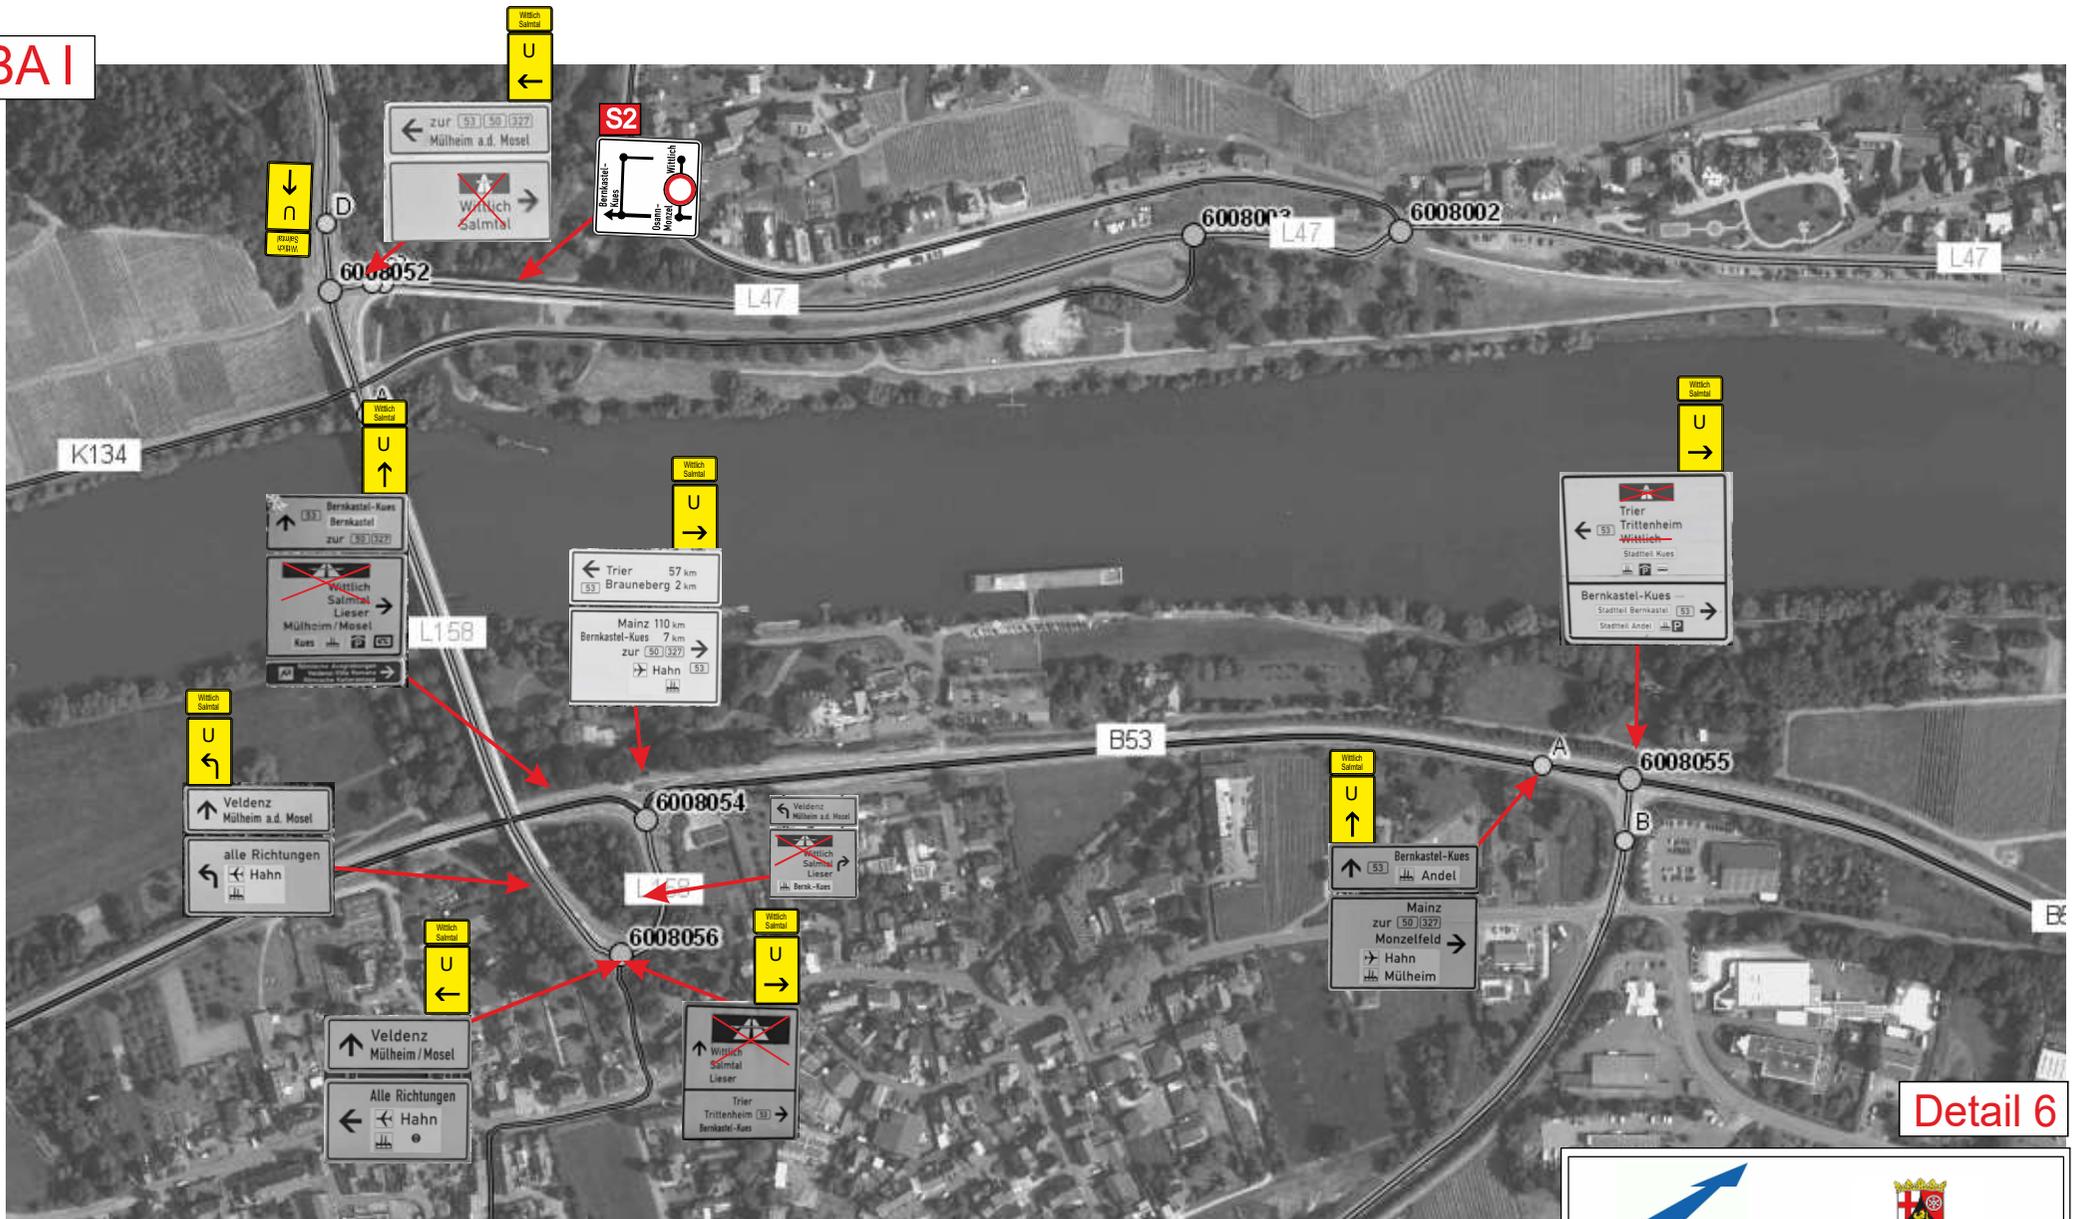


Detail 6



Titel:	L047 bei Osann-Monzel Umleitungsplan		
Plan-Nr.:	8/15	Datum:	2025-02-11
Maßstab:	-	Ersteller:	IV/Es - Esch
Aktzeichen:	-	Genehmiger:	IV - Reger
Datei-Format:	cdr/PDF		

Tafeln sind gemäß der RUB 21 zu gestalten.
Nicht zu erreichende Ziele sind auf der vorhandenen Vorweg- und Wegweisung mechanisch auszukreuzen.

BA I

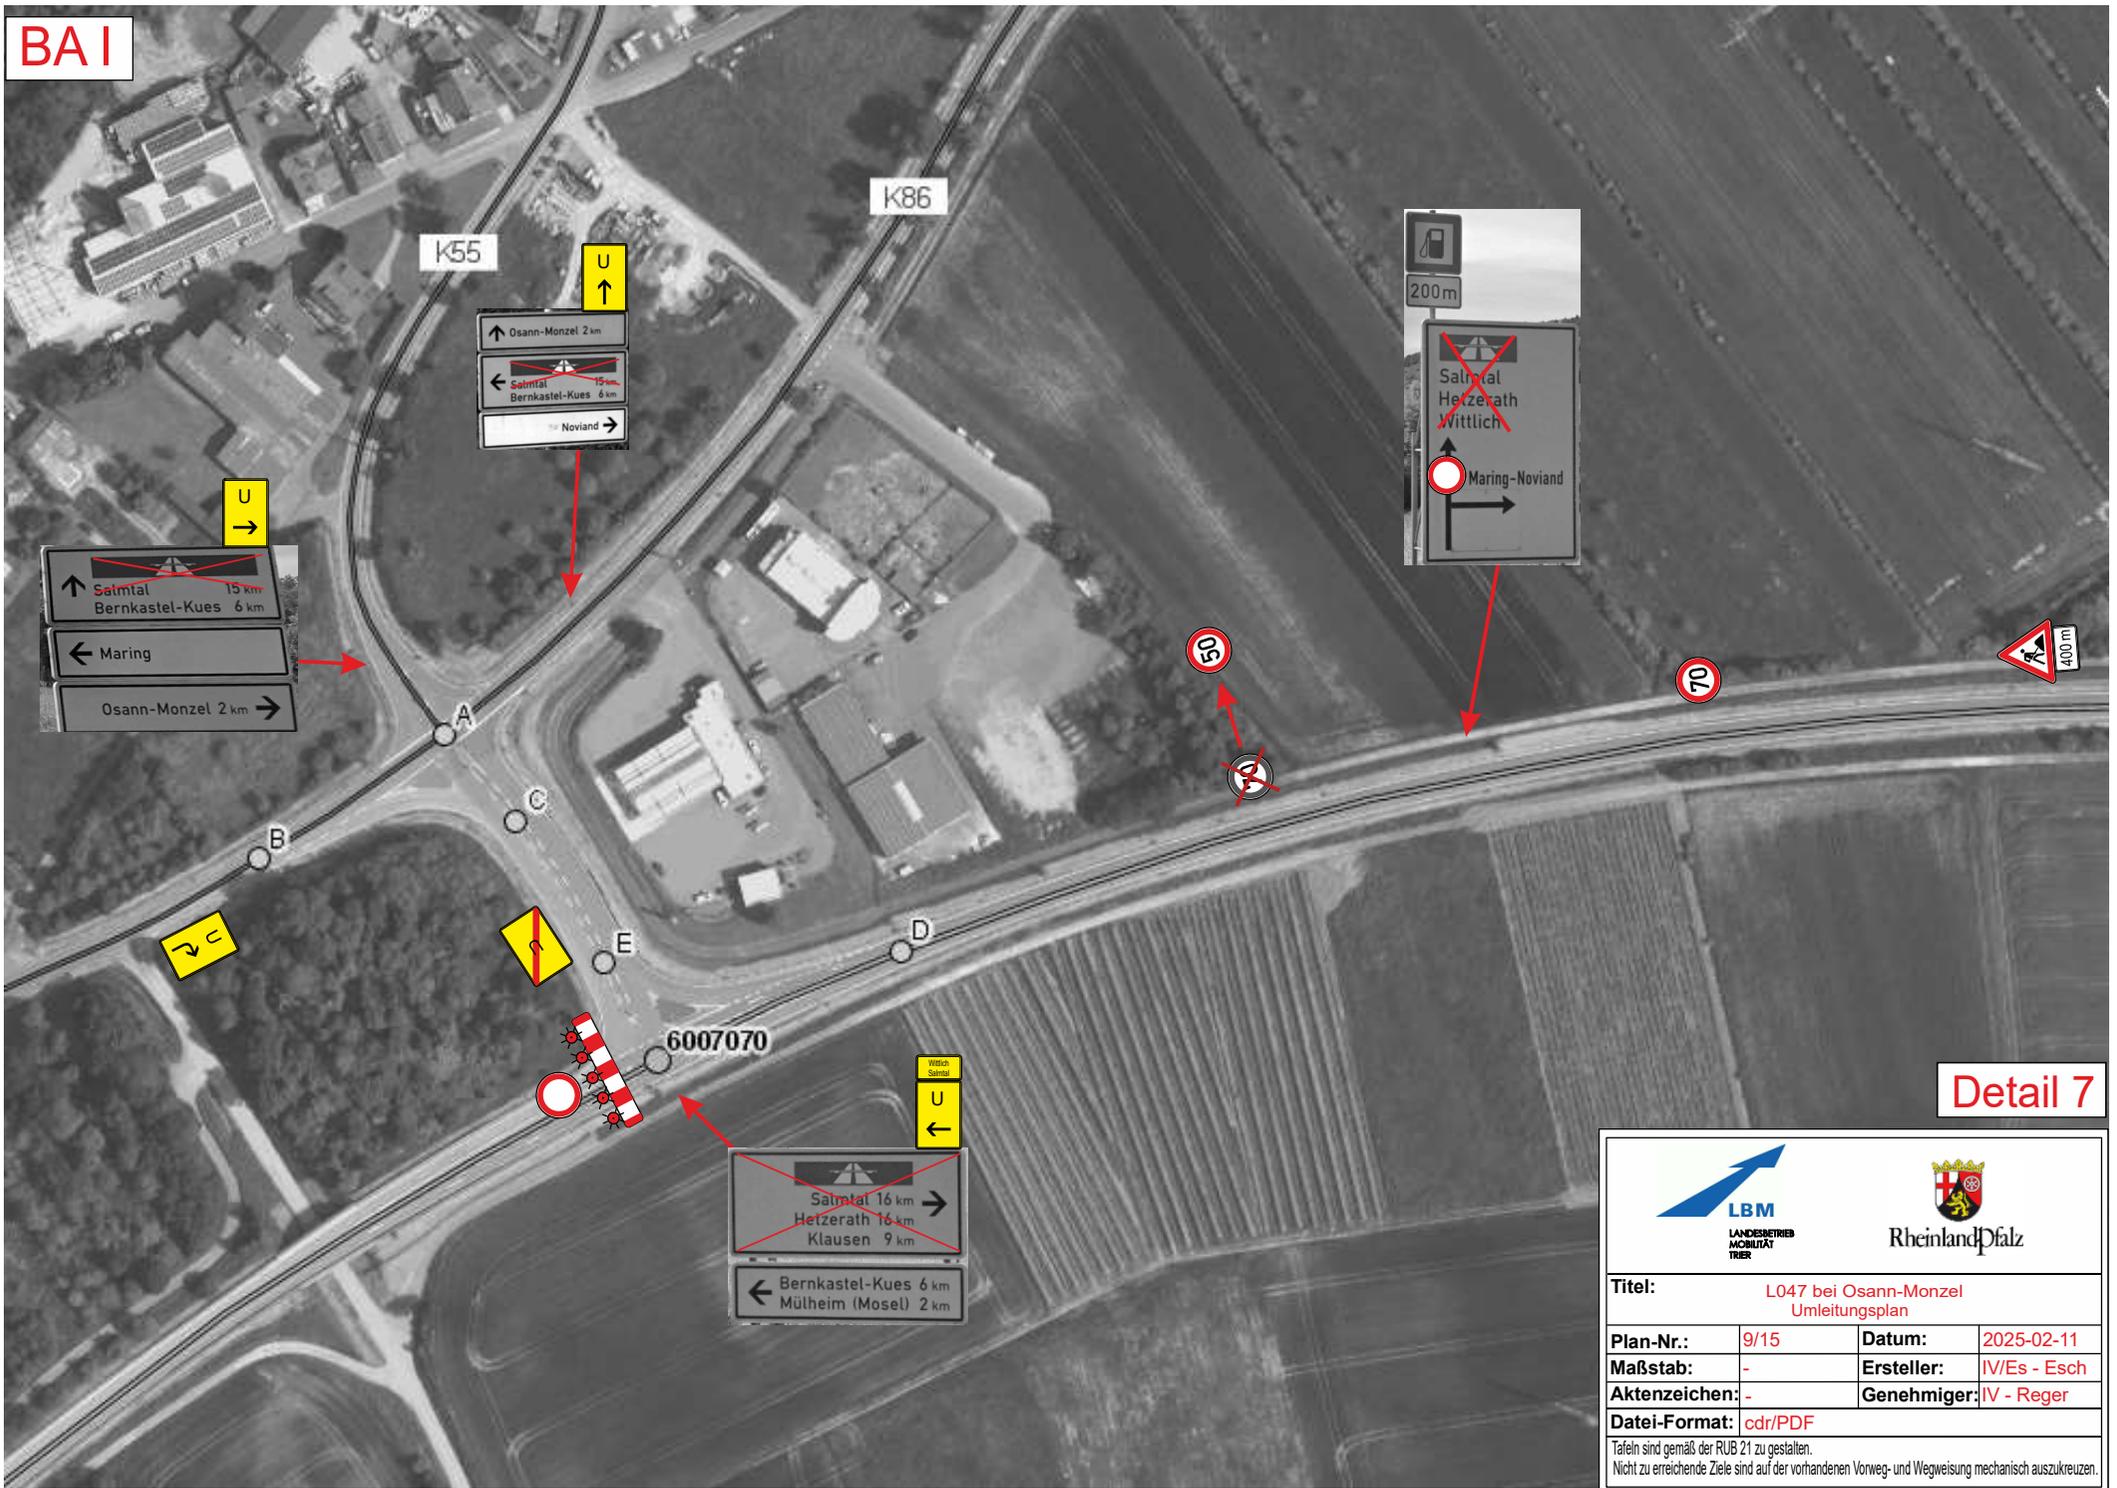

Detail 7



Titel:	L047 bei Osann-Monzel Umleitungsplan		
Plan-Nr.:	9/15	Datum:	2025-02-11
Maßstab:	-	Ersteller:	IV/Es - Esch
Aktenzeichen:	-	Genehmiger:	IV - Reger
Datei-Format:	cdr/PDF		
Tafeln sind gemäß der RUB 21 zu gestalten. Nicht zu erreichende Ziele sind auf der vorhandenen Vorweg- und Wegweisung mechanisch auszukreuzen.			

BA I



	Z 274-50
	Z 276
	-200 m
	Z 274-70
	-400 m
	Z 123
	Z 1004-30-600
	-600 m

Querabspernung
 durch mindestens 3 doppelseitige Leitbaken
 Verziehungsmaß ca. 1: 10
 Abstand quer max. 0,6 m
 mit einseitiger gelber Warnleuchte auf jeder Leitbake

Längsabspernung
 durch einseitige Leitbaken mit einseitiger Warnleuchte auf jeder zweiten Leitbake
 Abstand max. 12 m

Detail 8



Titel:	L047 bei Osann-Monzel Umleitungsplan		
Plan-Nr.:	10/15	Datum:	2025-02-11
Maßstab:	-	Ersteller:	IV/Es - Esch
Aktzeichen:	-	Genehmiger:	IV - Reger
Datei-Format:	cdr/PDF		

Tafeln sind gemäß der RUB 21 zu gestalten.
 Nicht zu erreichende Ziele sind auf der vorhandenen Vorweg- und Wegweisung mechanisch auszukreuzen.